




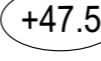

 
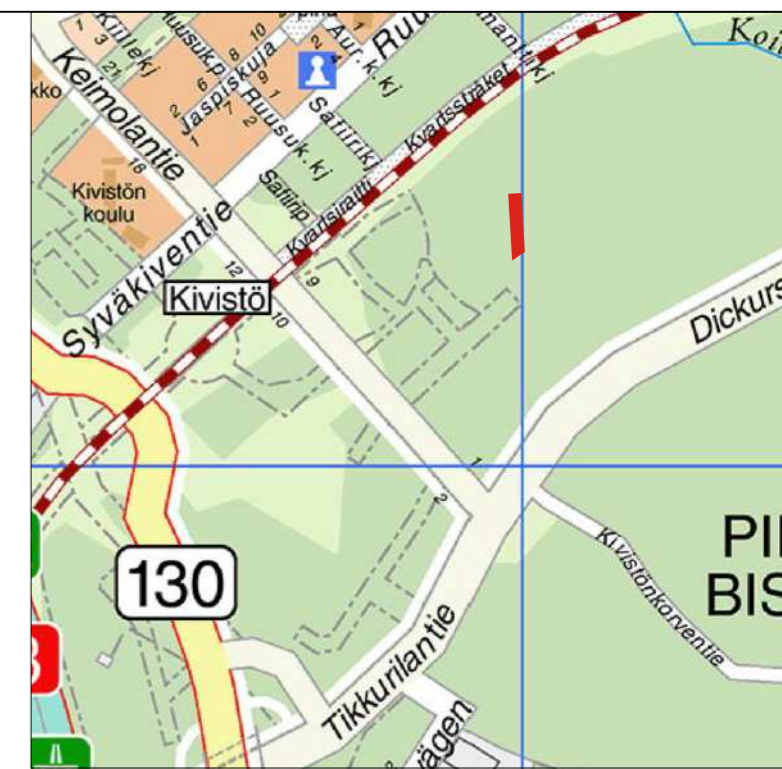
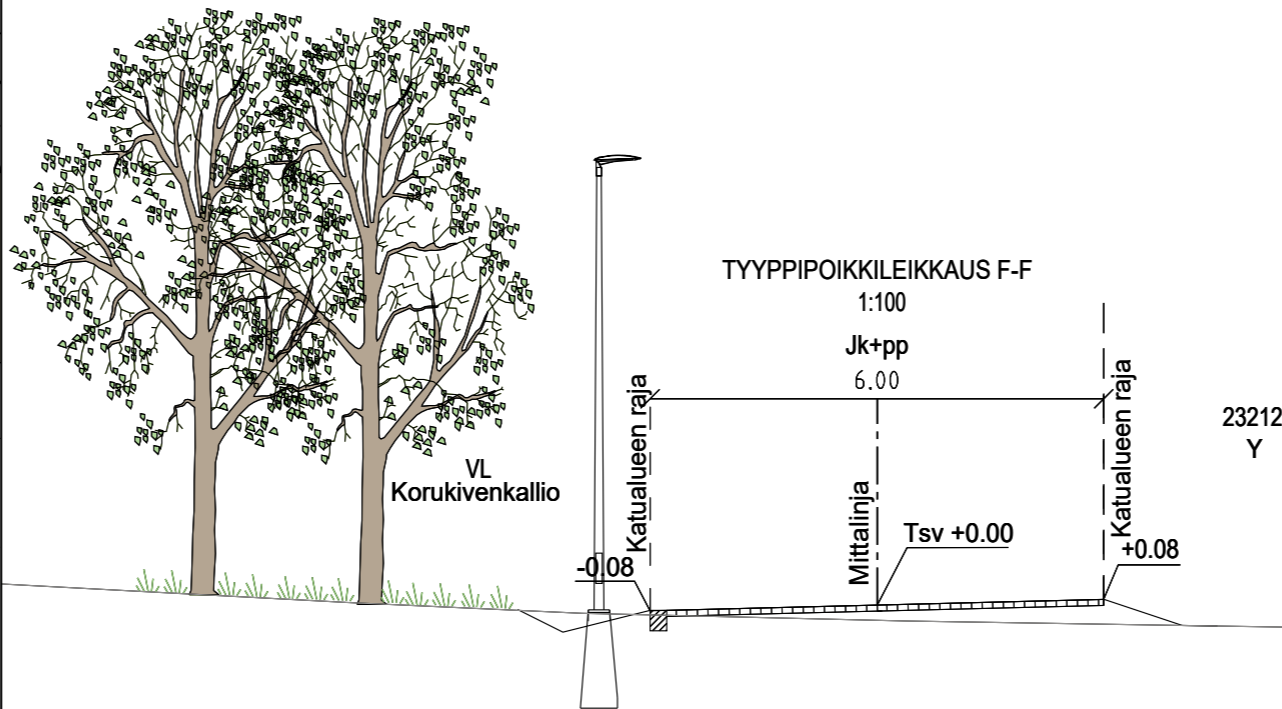


58350-1B

PIIRUSTUSMERKINNÄT

-  kuviokiveys, betonikivi
-  rakennus uusi
-  luonnonreunatuki, V170, harmaa
-  upotettu luonnonreunatuki, harmaa
-  valaisin
-  likimääräinen korkeusasema
-  hulevesiviemäri ja -kaivo
-  oja, painanne



 VANTAAN KAUPUNKI KADUT JA PUISTOT		Hyv.	
		Tark.	
		Suunn.	
23 KIVISTÖ KORUKIVENPOLKU VÄLILLÄ SINISAFIIRINPOLKU JA KORUKIVENKATU KATUSUUNNITELMA		Mittakaava 1:500 1:200	Koord.järj. ETRS-GK25 Korkeusjärj. N2000
		Liitt.piiir.nro 00000-00000	
209	KATUSUUNNITELMAT	Hyv.	Hyv.
		Piir. n:o 58350-1	
GEOTEK- NIIKKA	Tark. XXX	WSP Finland Oy	23.10.2020 Tark. T. Kärki 23.10.2020 Suunn. H. Leskinen