


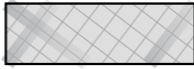




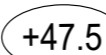

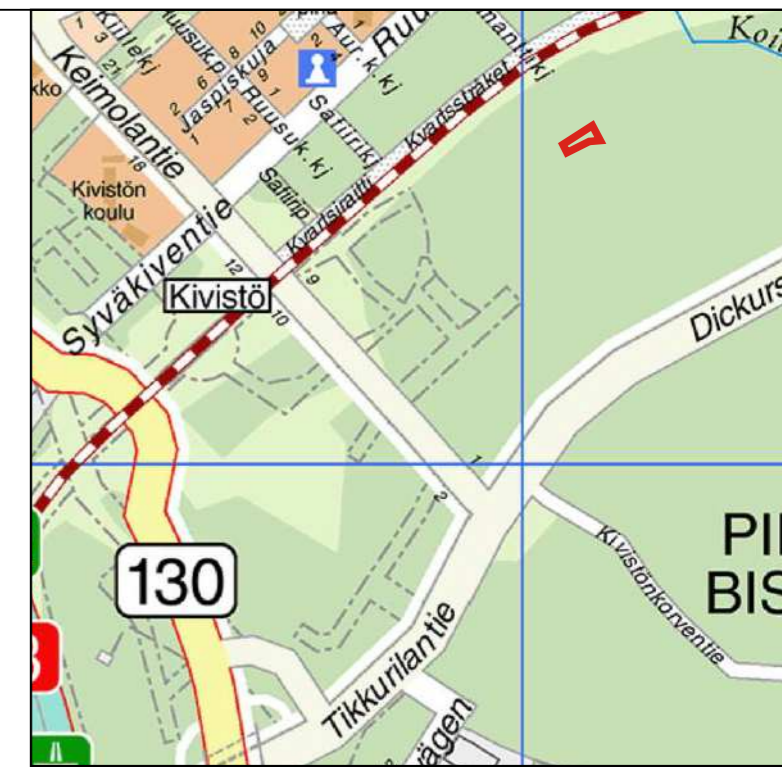



58352-1B

PIIRUSTUSMERKINNÄT

-  kuviokiveys, betonikivi
-  kivituhka
-  nurmi
-  lehtipensas
-  rakennus uusi
-  upotettu luonnonreunatuki, harmaa
-  kahden noppakiven raita
-  valaisin
-  likimääräinen korkeusasema
-  hulevesiviemäri ja -kaivo

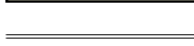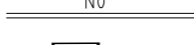

1:10 000

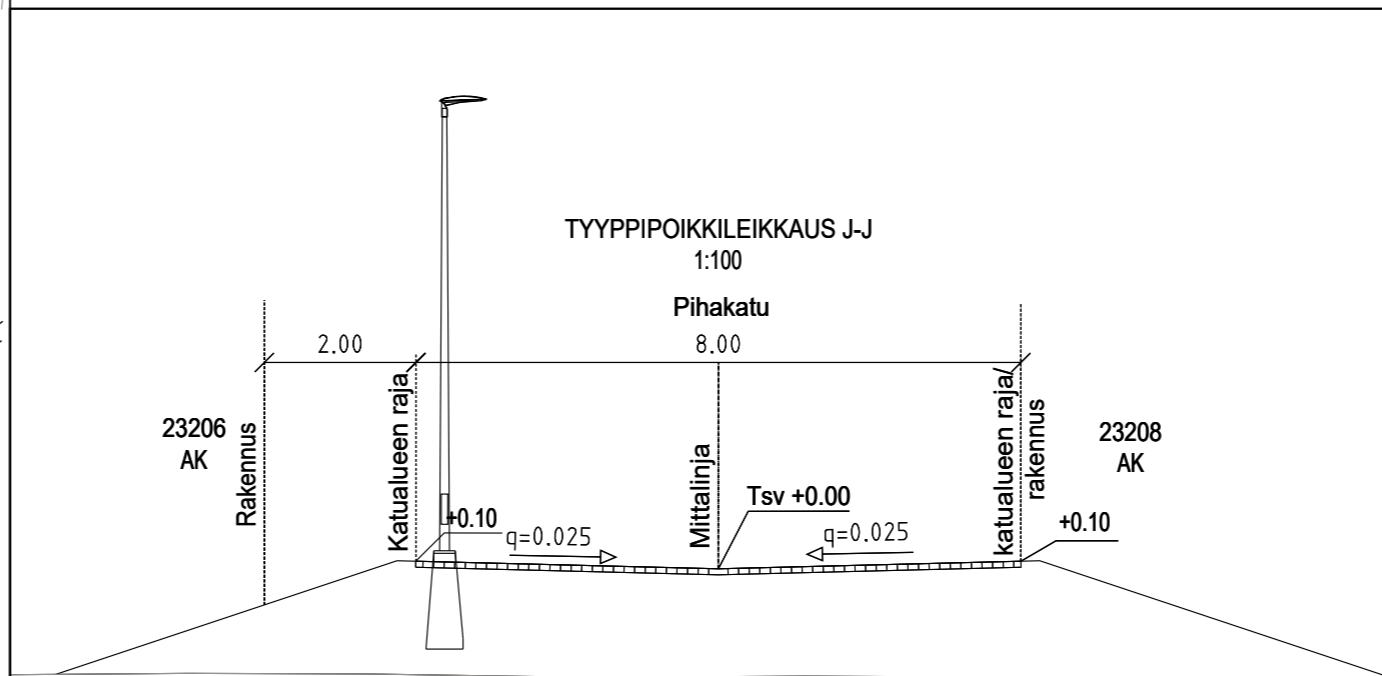

 VANTAAN KAUPUNKI KADUT JA PUISTOT		Hyv.	
		Tark.	
Suunn.		Mittakaava 1:500 1:200	Koord.järj. ETRS-GK25 Korkeusjärj. N2000
23 KIVISTÖ		Liitt.piiir.nro 00000-00000	
SERPENTIINIKIVENKUJA VÄLILLÄ SERPENTIINIKIVENKATU JA ONNENKIVENPUISTO			
KATUSUUNNITELMA			
209	KATUSUUNNITELMAT	Hyv.	Hyv.
		Piiir. n:o	
		58352-1	
GEOTEK- NIIKKA	Tark. XXX	WSP Finland Oy	23.10.2020 Tark. T. Kärki 23.10.2020 Suunn. H. Leskinen