
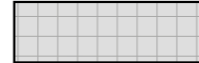
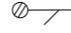
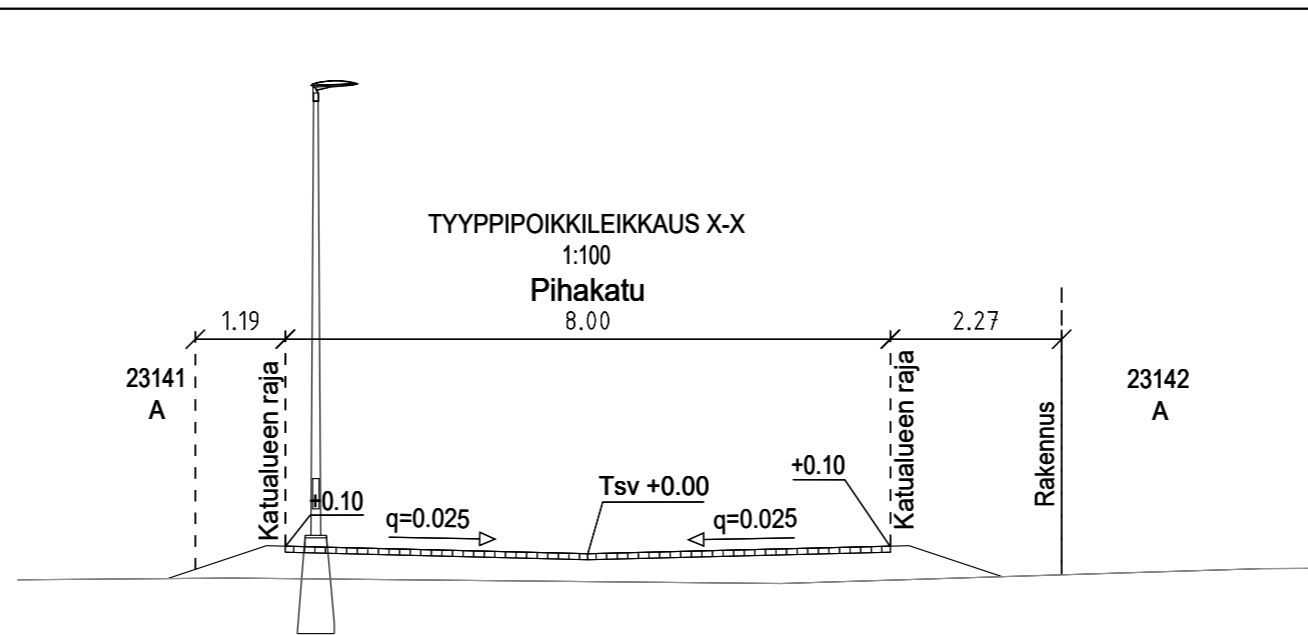


58360-1B

PIIRUSTUSMERKINNÄT

-  kuviokiveys, betonikivi
-  rakennus uusi
-  likimääräinen korkeusasema
-  hulevesiviemäri ja -kaivo
-  nykyinen hulevesiviemäri ja -kaivo
-  valaisin

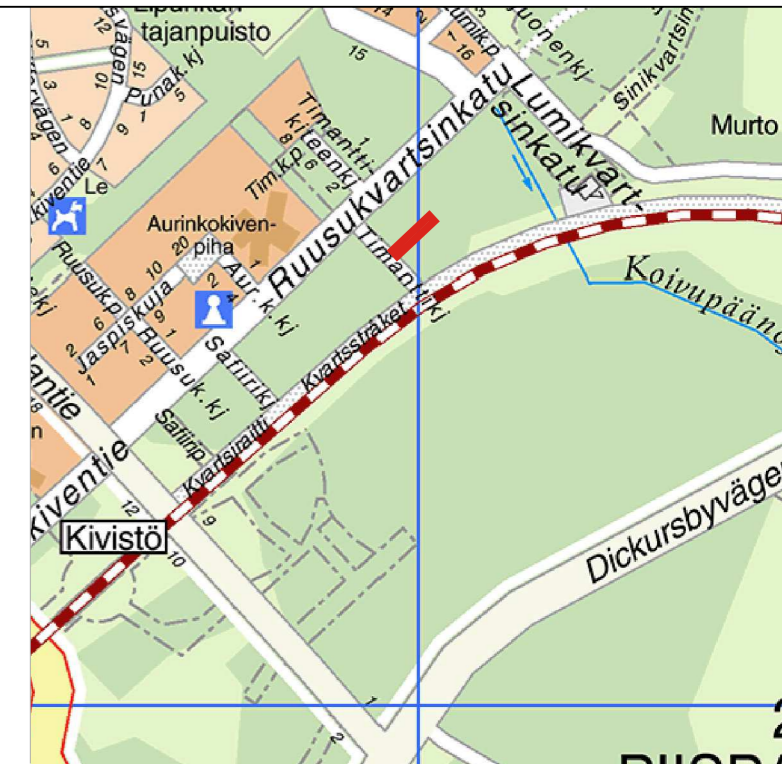

 <b>VANTAAN KAUPUNKI</b> KADUT JA PUISTOT		Hyv.	
		Tark.	
		Suunn.	
23 KIVISTÖ  TIMANTTIPOLKU VÄLILLÄ TIMANTTIKUJA - PUUHELMENPUISTO  KATUSUUNNITELMA		Mittakaava 1:500 1:100	Koord.järj. ETRS-GK25  Korkeusjärj. N2000
		Liitt.piiir.nro 00000-00000	
209	KATUSUUNNITELMAT	Hyv.	Hyv.
		Piir. n:o <b>58360-1</b>	
GEOTEK- NIIKKA	Tark. XXX	WSP Finland Oy	23.10.2020 Tark. T. Kärki 23.10.2020 Suunn. R. Juutinen