


Pähkinärinteen pysäköintisuunnitelma, A-alue

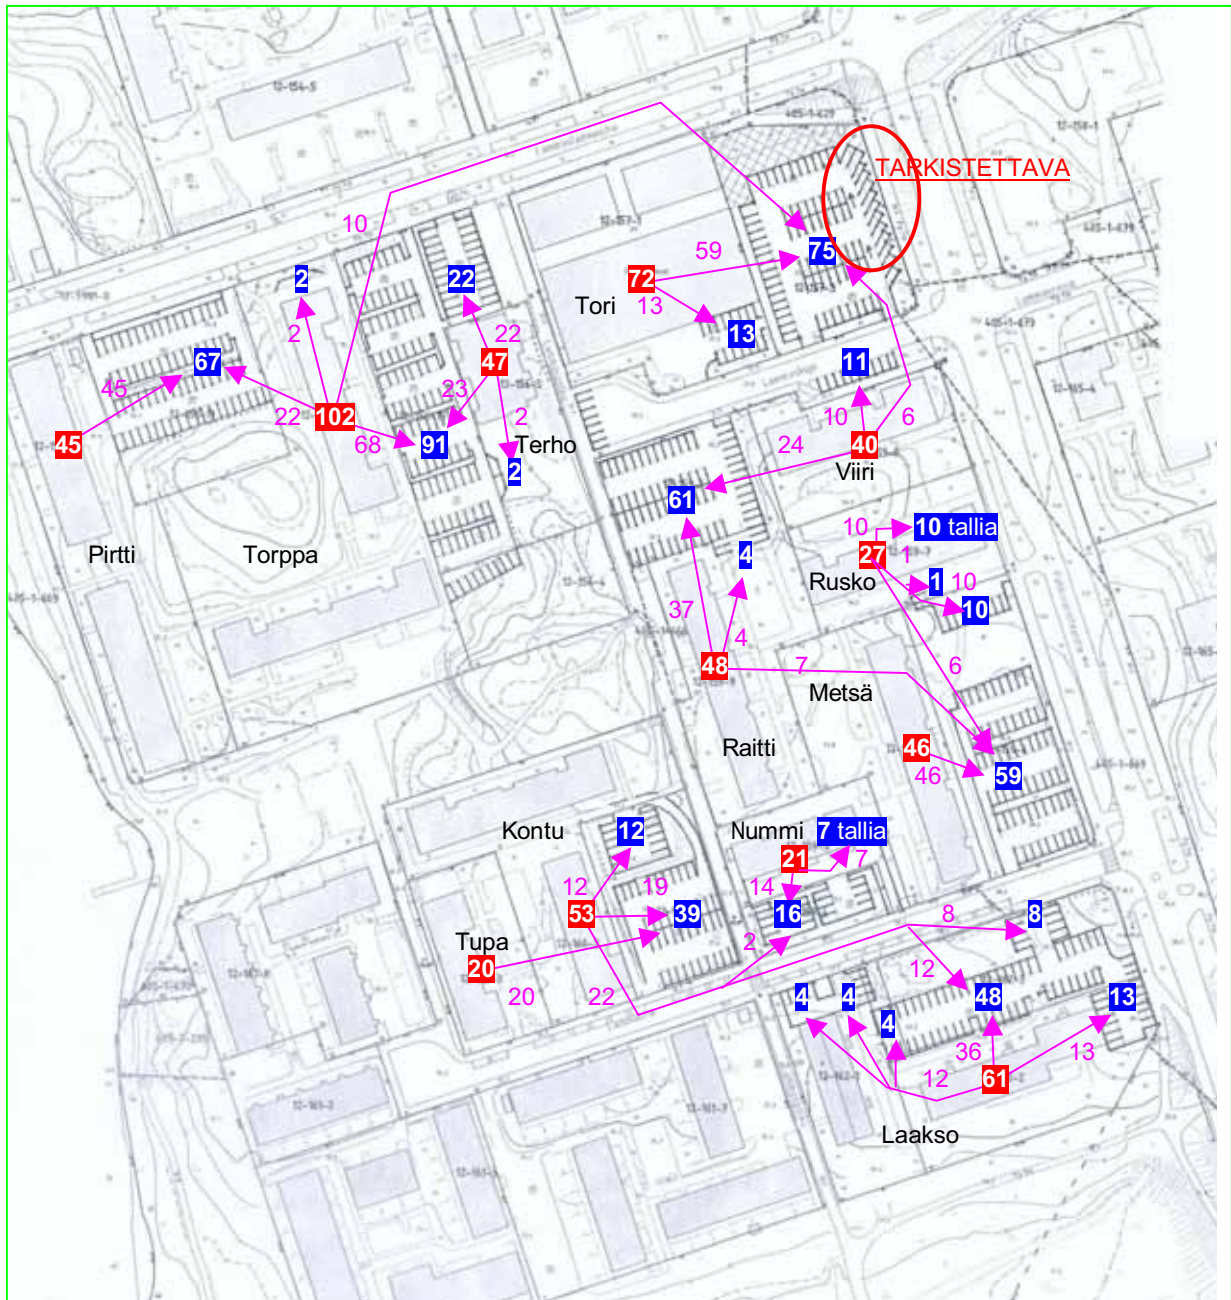


Alustava luonnos, tarkistettu 20.10.2008

48 Tontin autopaikkatarve. **43**→ Autopaikkojen sijoitus. **63** Pysäköintialueen autopaikat.

Timo Kallaluoto 20.10.2008

Pähkinärinteen pysäköintisuunnitelma, B-alue

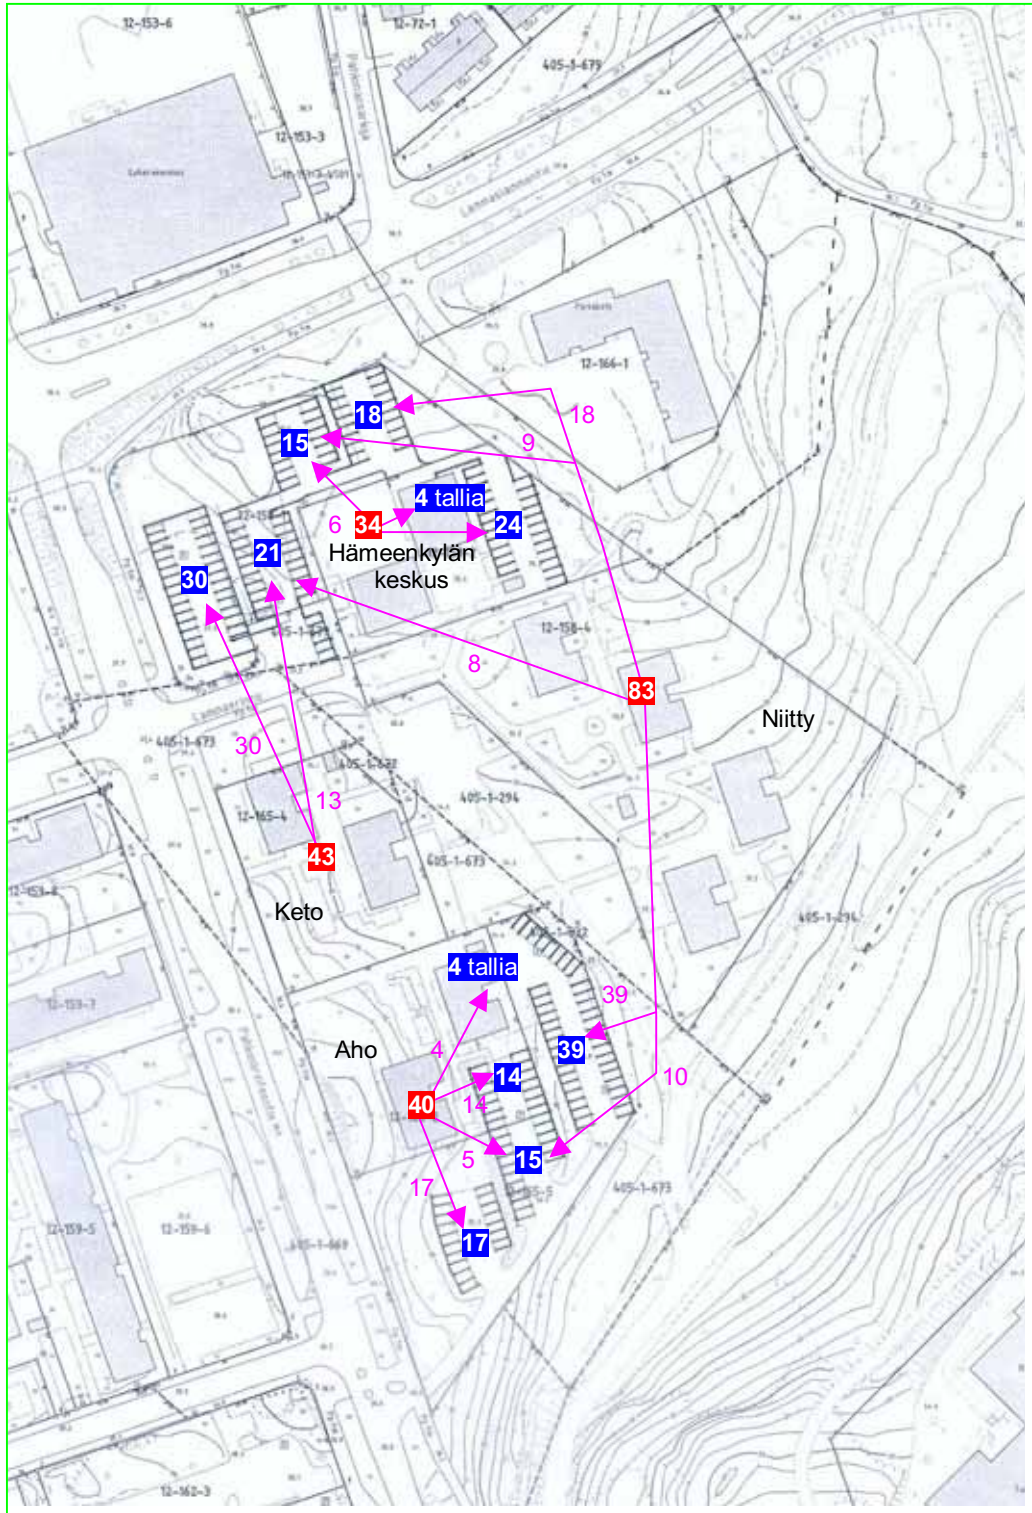


Alustava luonnos, tarkistettu 20.10.2008

48 Tontin autopaikkatarve. 43 ➔ Autopaikkojen sijoitus. 63 Pysäköintialueen autopaikat.

Timo Kallaluoto 20.10.2008

Pähkinärinteen pysäköintisuunnitelma, C-alue

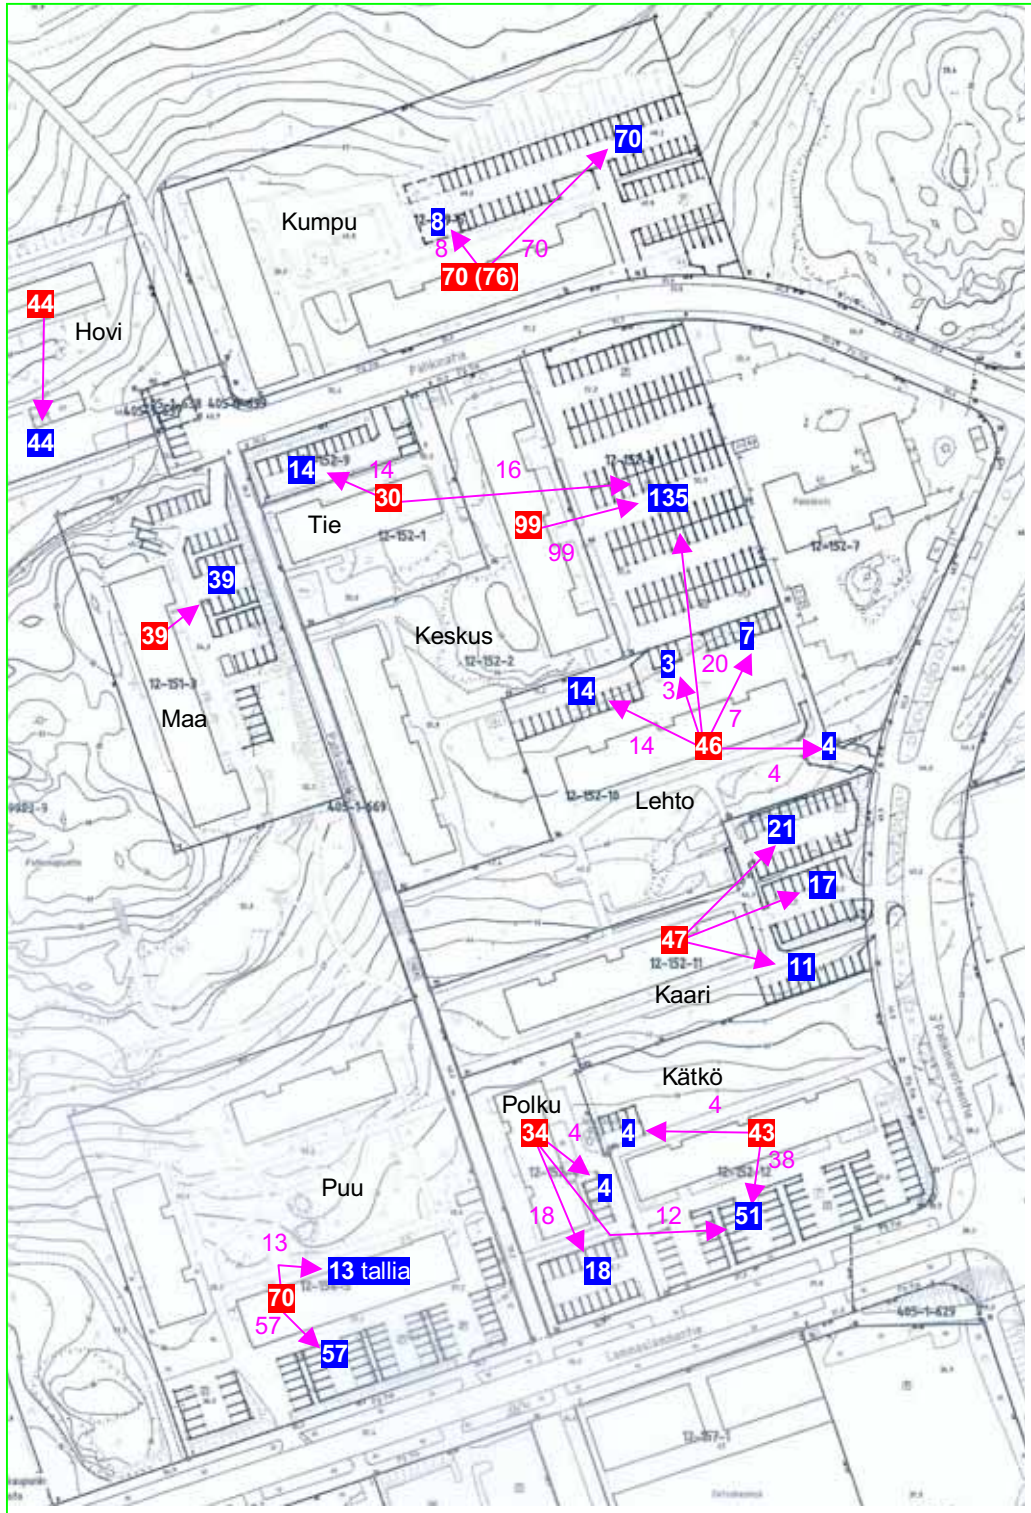

Alustava luonnos, tarkistettu 20.10.2008

48 Tontin autopaikkatarve. **43** ➔ Autopaikkojen sijoitus. **63** Pysäköintialueen autopaikat.

Timo Kallaluoto 20.10.2008