
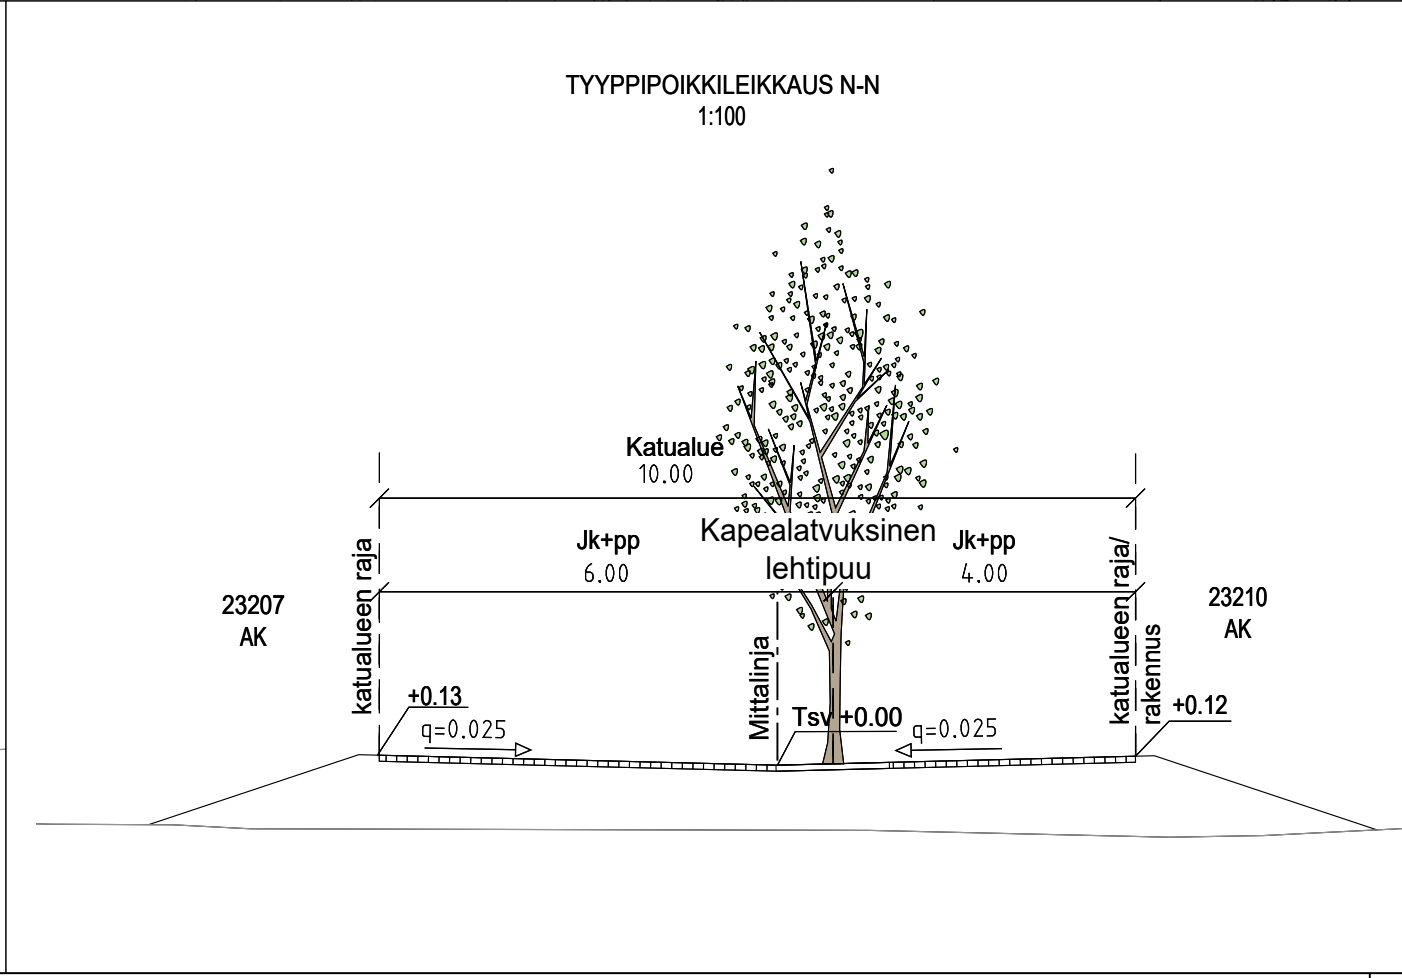
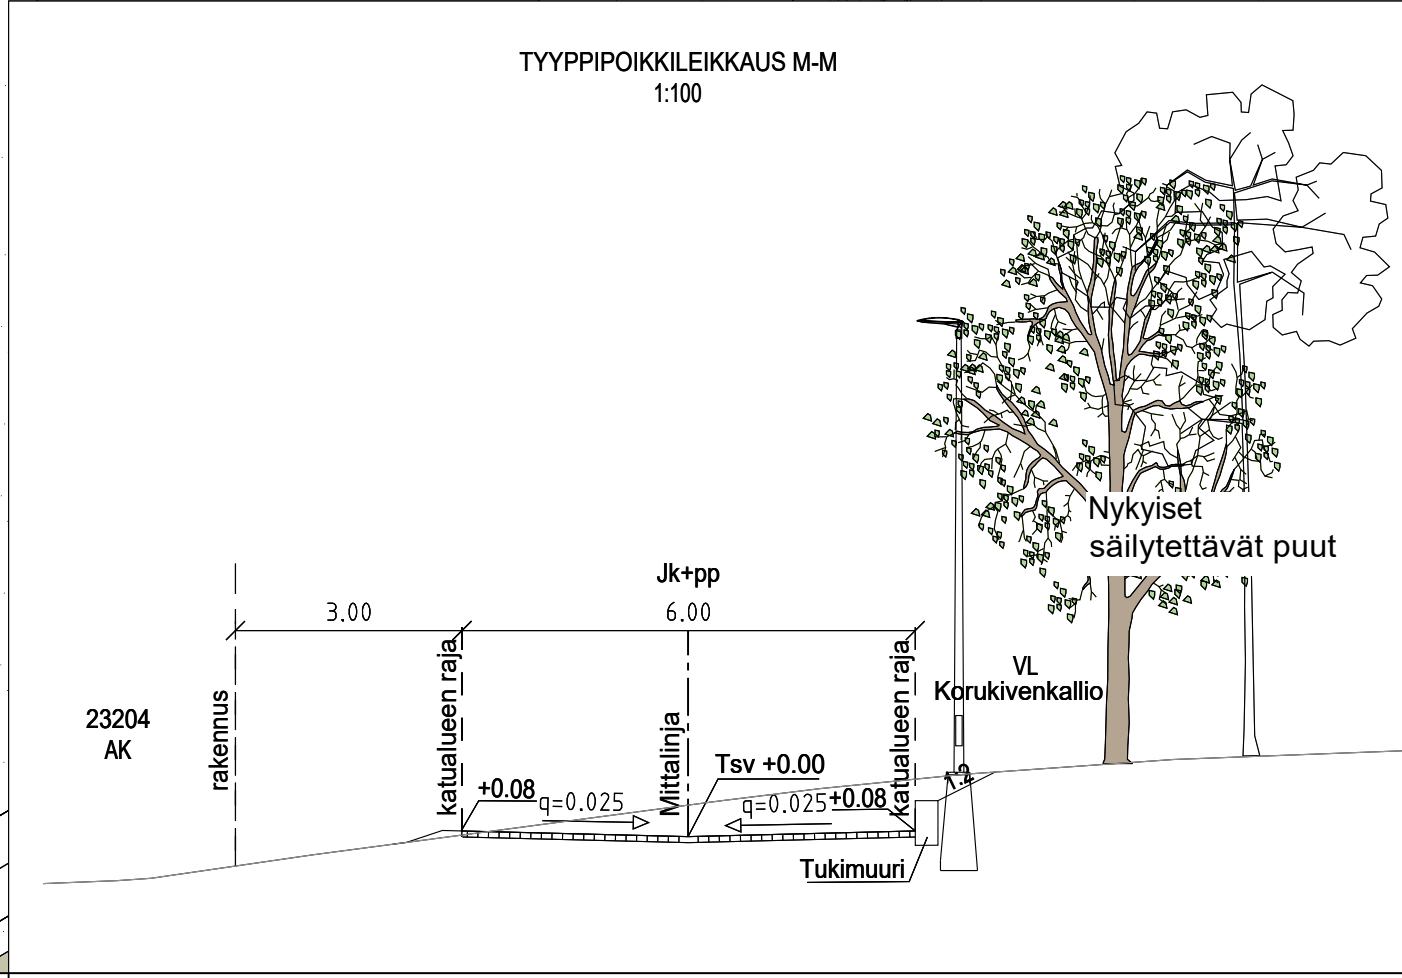
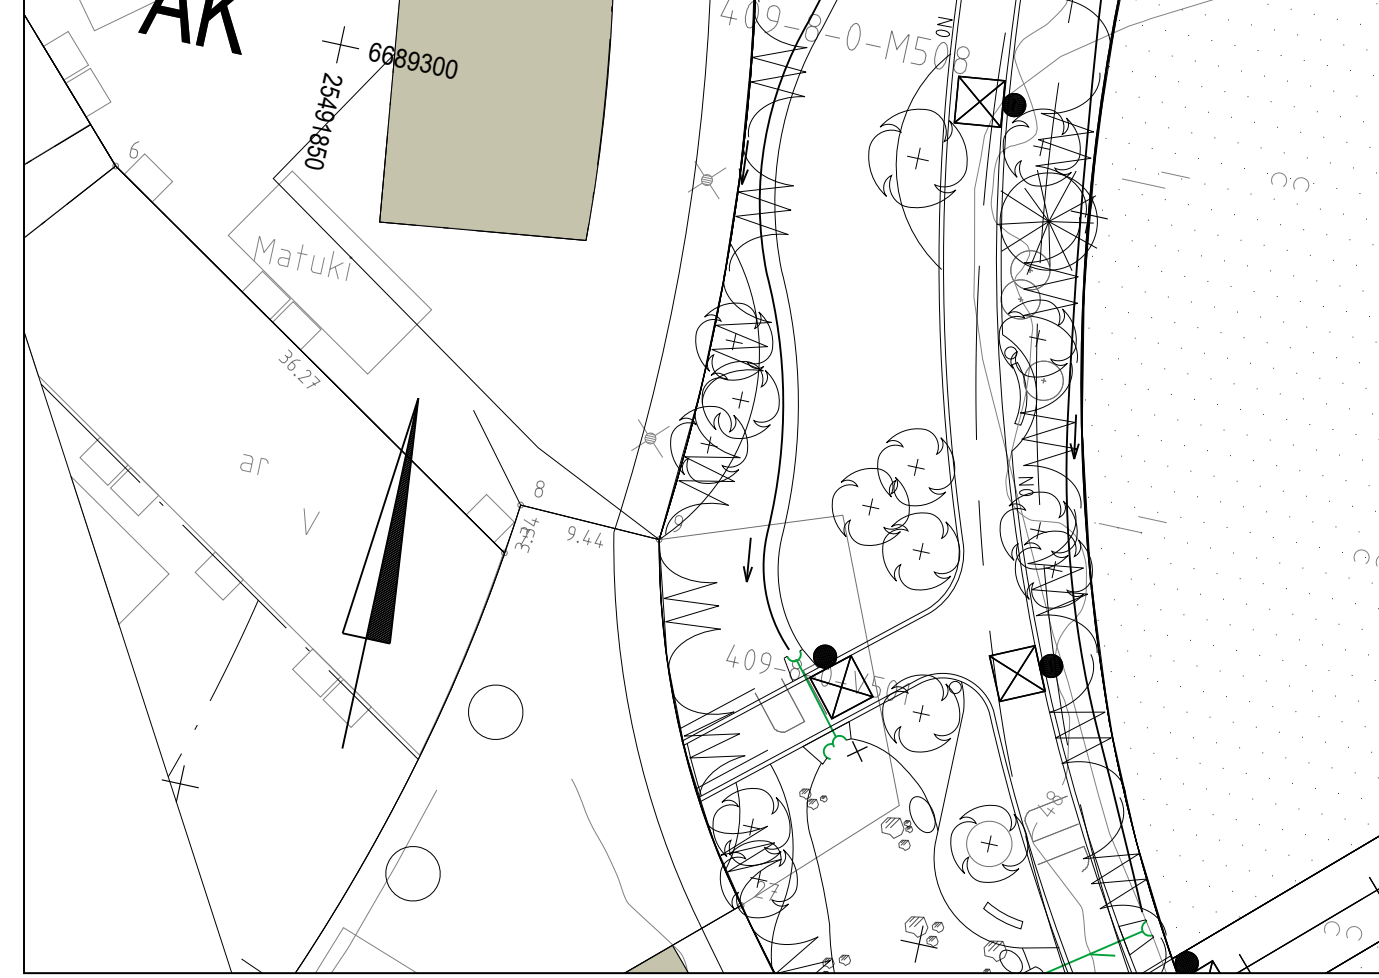


- PIIRUSTUSMERKINNÄT**
- kuviokiveys, betonikivi
  - rakennus uusi
  - luonnonreunatuki, V170, harmaa
  - upotettu luonnonreunatuki, harmaa
  - istutettava pylväsmuotoinen lehtipuu, juuristoritilä
  - valaisin
  - likimääräinen korkeusasema
  - hulevesiviemäri ja -kaivo

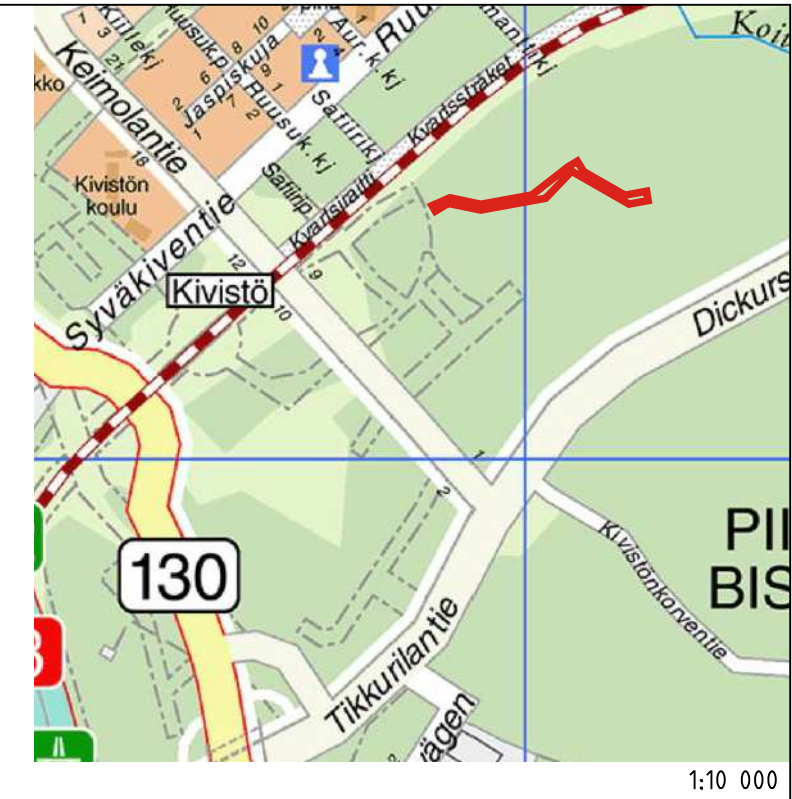

|  |                  |                                |  |
|--|------------------|--------------------------------|--|
| <b>VANTAAN KAUPUNKI</b><br>KADUT JA PUISTOT                      |                  | Hyv.                           |  |
|  |                  | Tark.                          |  |
|  |                  | Suunn.                         |  |
| 23 KIVISTÖ   |                  | Mittakaava<br>1:500<br>1:100   | Koord.järj.<br>ETRS-GK25<br>Korkeusjärj.<br>N2000          |
| SINISAFIIRINPOLKU<br>VÄLILLÄ KIVISTÖNTÄHTI - SERPENTIINKIVENKATU |                  | Liitt.piiir.nro<br>00000-00000 |  |
| KATUSUUNNITELMA  |                  |                                |  |
| 209  | KATUSUUNNITELMAT | Hyv.                           | Hyv.   |
|  |                  | Piiir. n:o<br><b>58354-1</b>   |  |
| GEOTEK -<br>NIikka   | Tark.<br>XXX     | WSP Finland Oy                 | 23.10.2020 Tark. T. Kärki<br>23.10.2020 Suunn. H. Leskinen |