

57015-45A

57015-45B



57015-45C

57015-45D

57015-45E

MERKINTÖJEN SELITYS

- L Liikennevalopylväs
- P Painonappiylväs

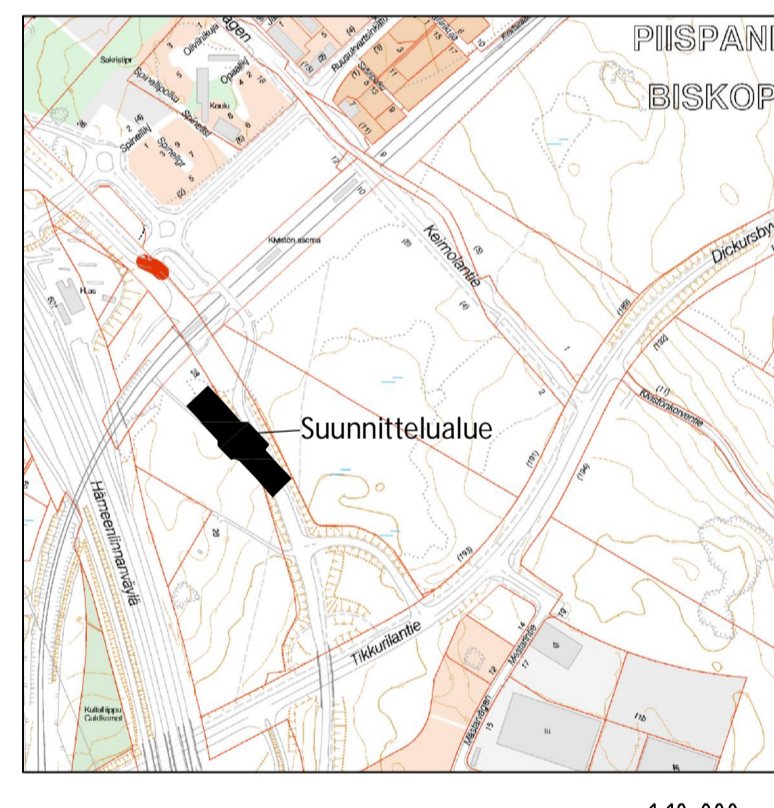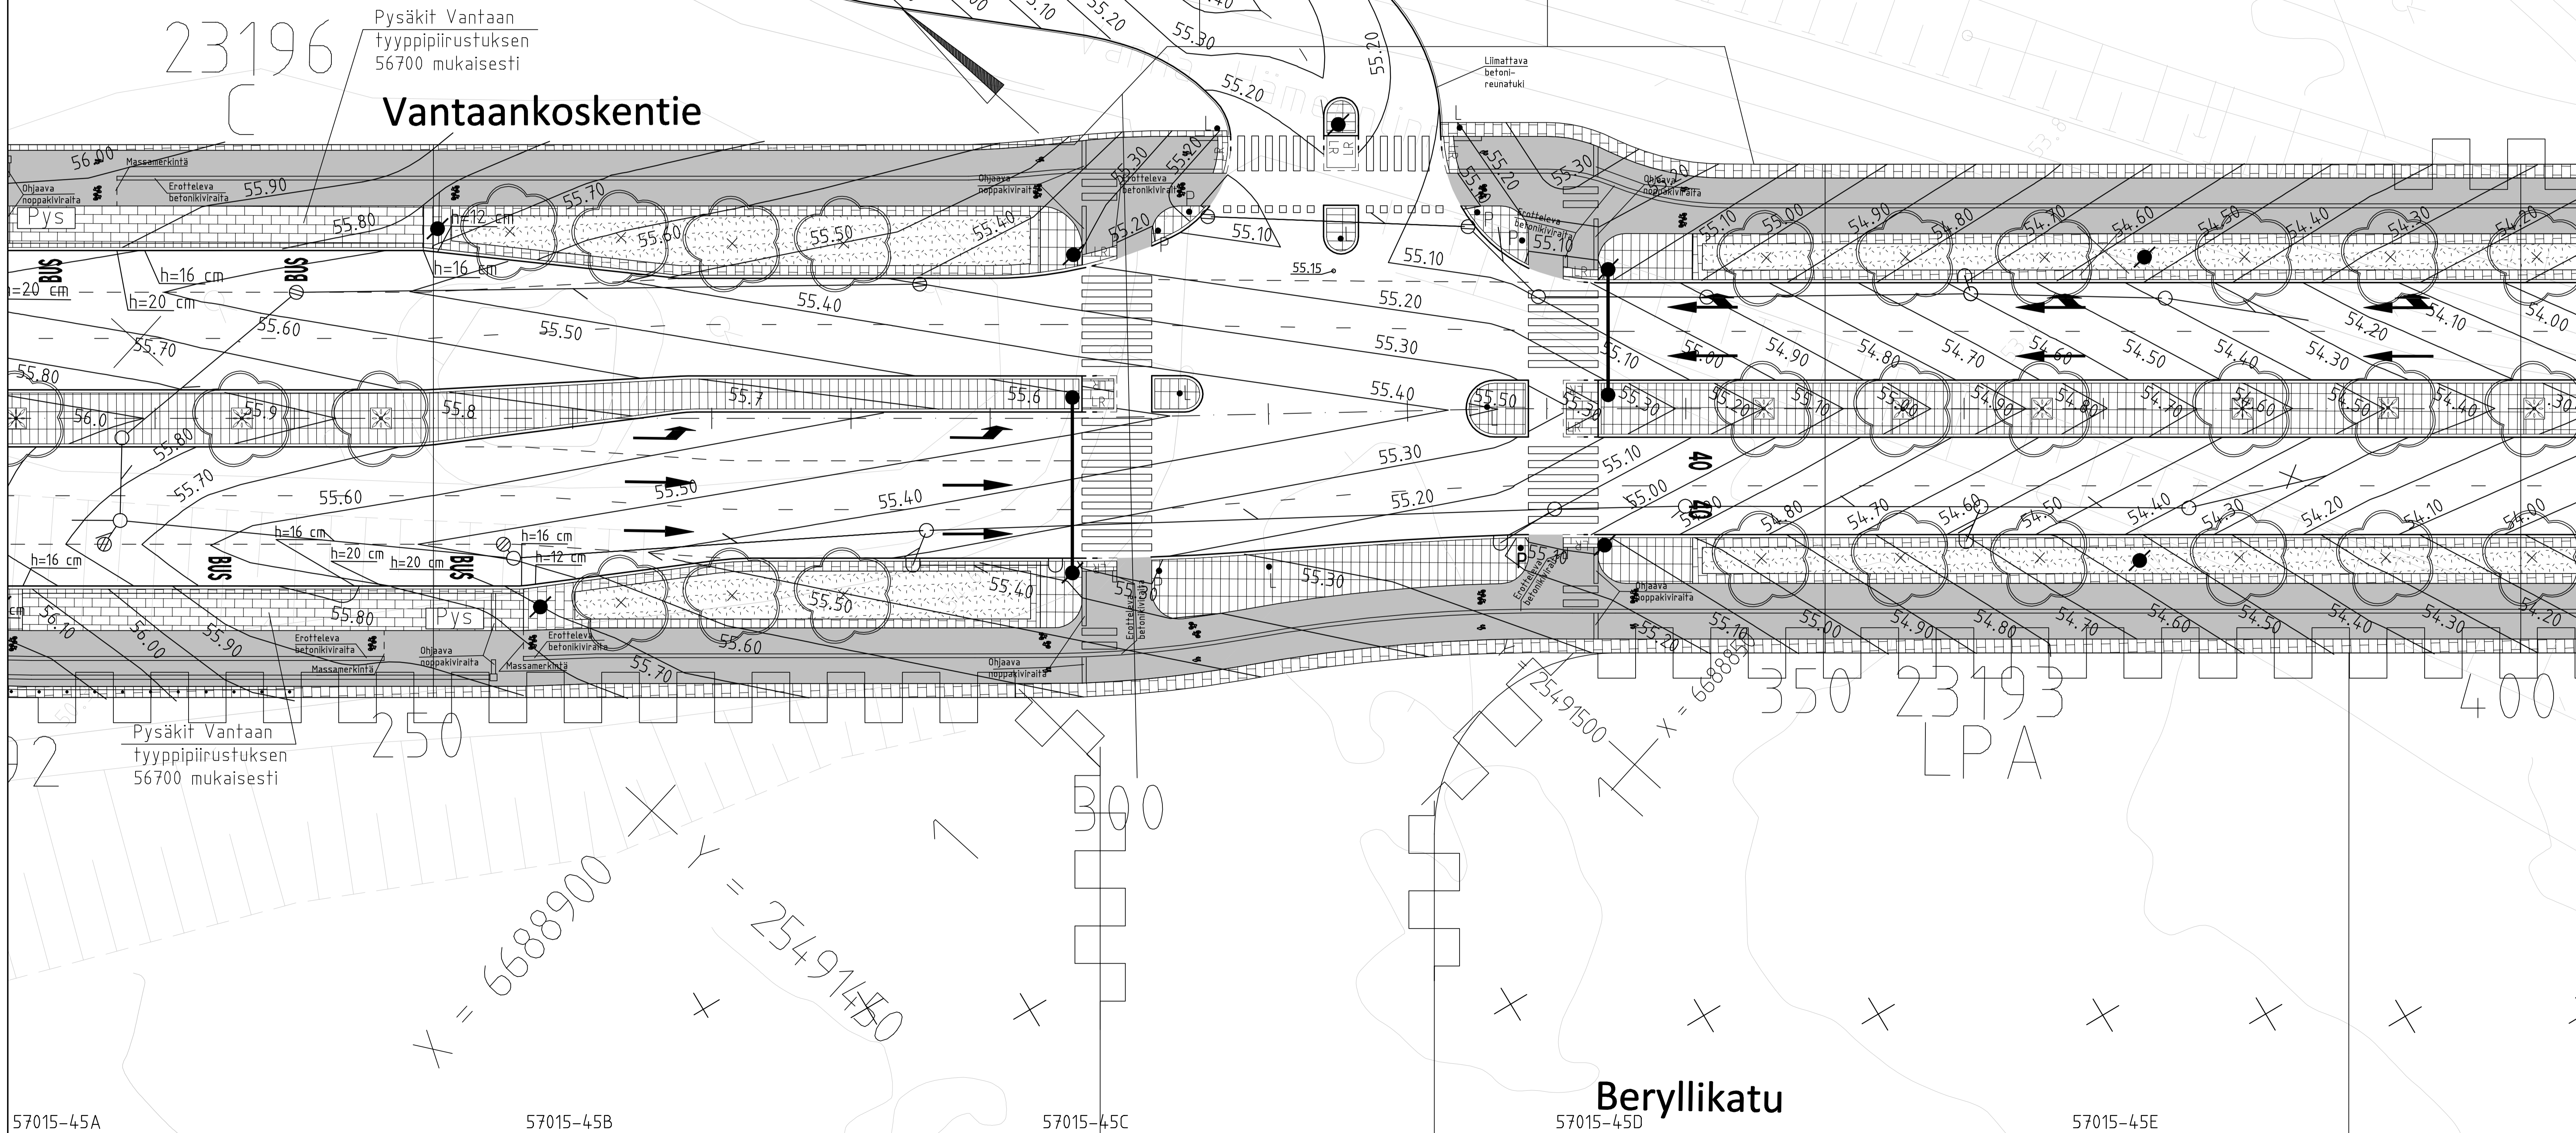

Esikopio 17.3.2020

VANTAAN KAUPUNKI KUNTATEKNIKAN KESKUS		Hyv.	
		Tark.	
		Suunn.	
23 KIVISTÖ VANTAANKOSKENTIE, TOTEUTUSVAIHE 2020 VÄLILLÄ PL 230-400 TASAUSPIRUSTUS	Mitakaava 1:200	Koord.järj. ETRS-GK25 Korkeus.järj. N2000	
		Liitt.pöytä.nro 57014-1 - 57015-3, 57015-1 - 57015-4, 57015-6 - 57015-31	
201	KATUJEN RAKENTAMISSUUNNITELMAT	Hyv.	Hyv.
202	JALANKULKU- JA POLKUPYÖRÄTIET		Par. no
313	KATUJOHDOT		57015-45
GEOTEK- NIIKKA		Tark.	
		WSP Finland Oy 4.3.2020 4.3.2020	Tark. M. Eriksson Suunn. Nea Purontakanen

57015-45A

57015-45B

57015-45C

57015-45D

57015-45E